


GVB architecten
 RAPENBURG 9 LEIDEN
 T 071-5237347
 I www.gvbarchitecten.nl
 E info@gvbarchitecten.nl

**PLAN VERBOUWING MASSA 3D
 RIJNDIJK 152 LEIDEN
 29 APRIL 2016**

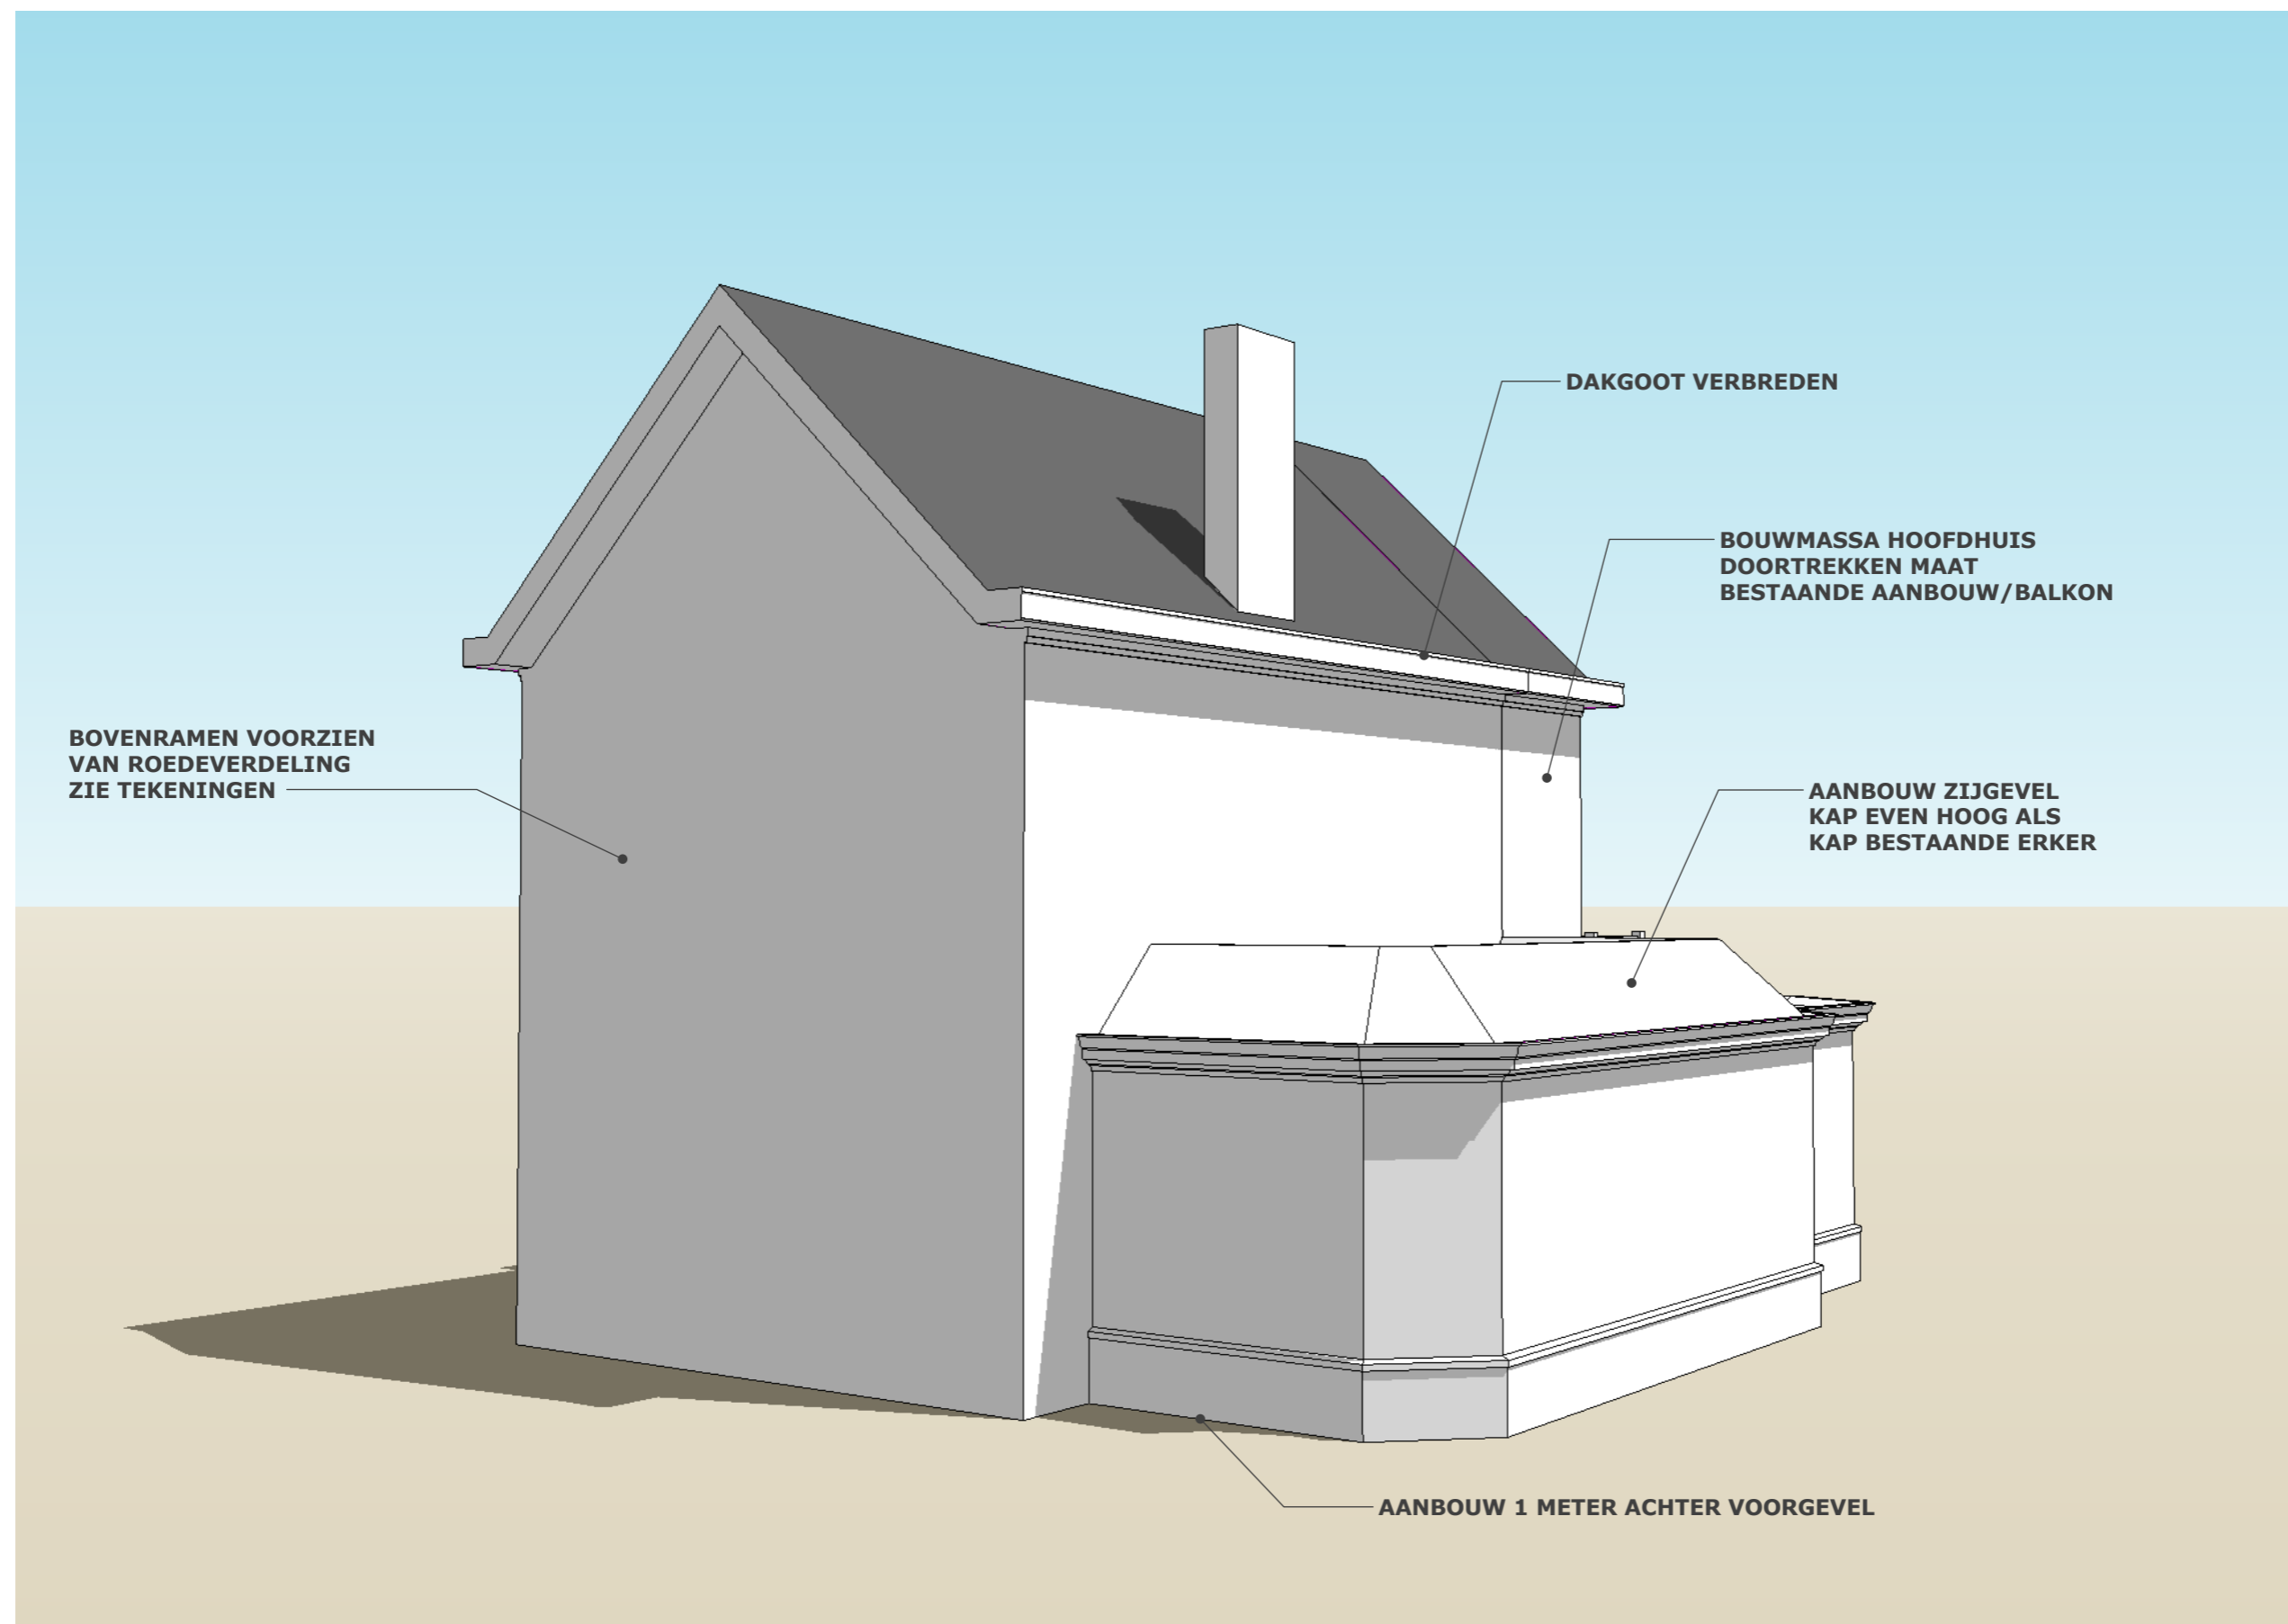


BOVENRAMEN VOORZIEN
VAN ROEDEVERDELING
ZIE TEKENINGEN

DAKGOOT VERBREDEN


BOUWMASSA HOOFDHUIS
DOORTREKKEN MAAT
BESTAANDE AANBOUW/BALKON

AANBOUW ZIJGEVEL
KAP EVEN HOOG ALS
KAP BESTAANDE ERKER

AANBOUW 1 METER ACHTER VOORGEVEL

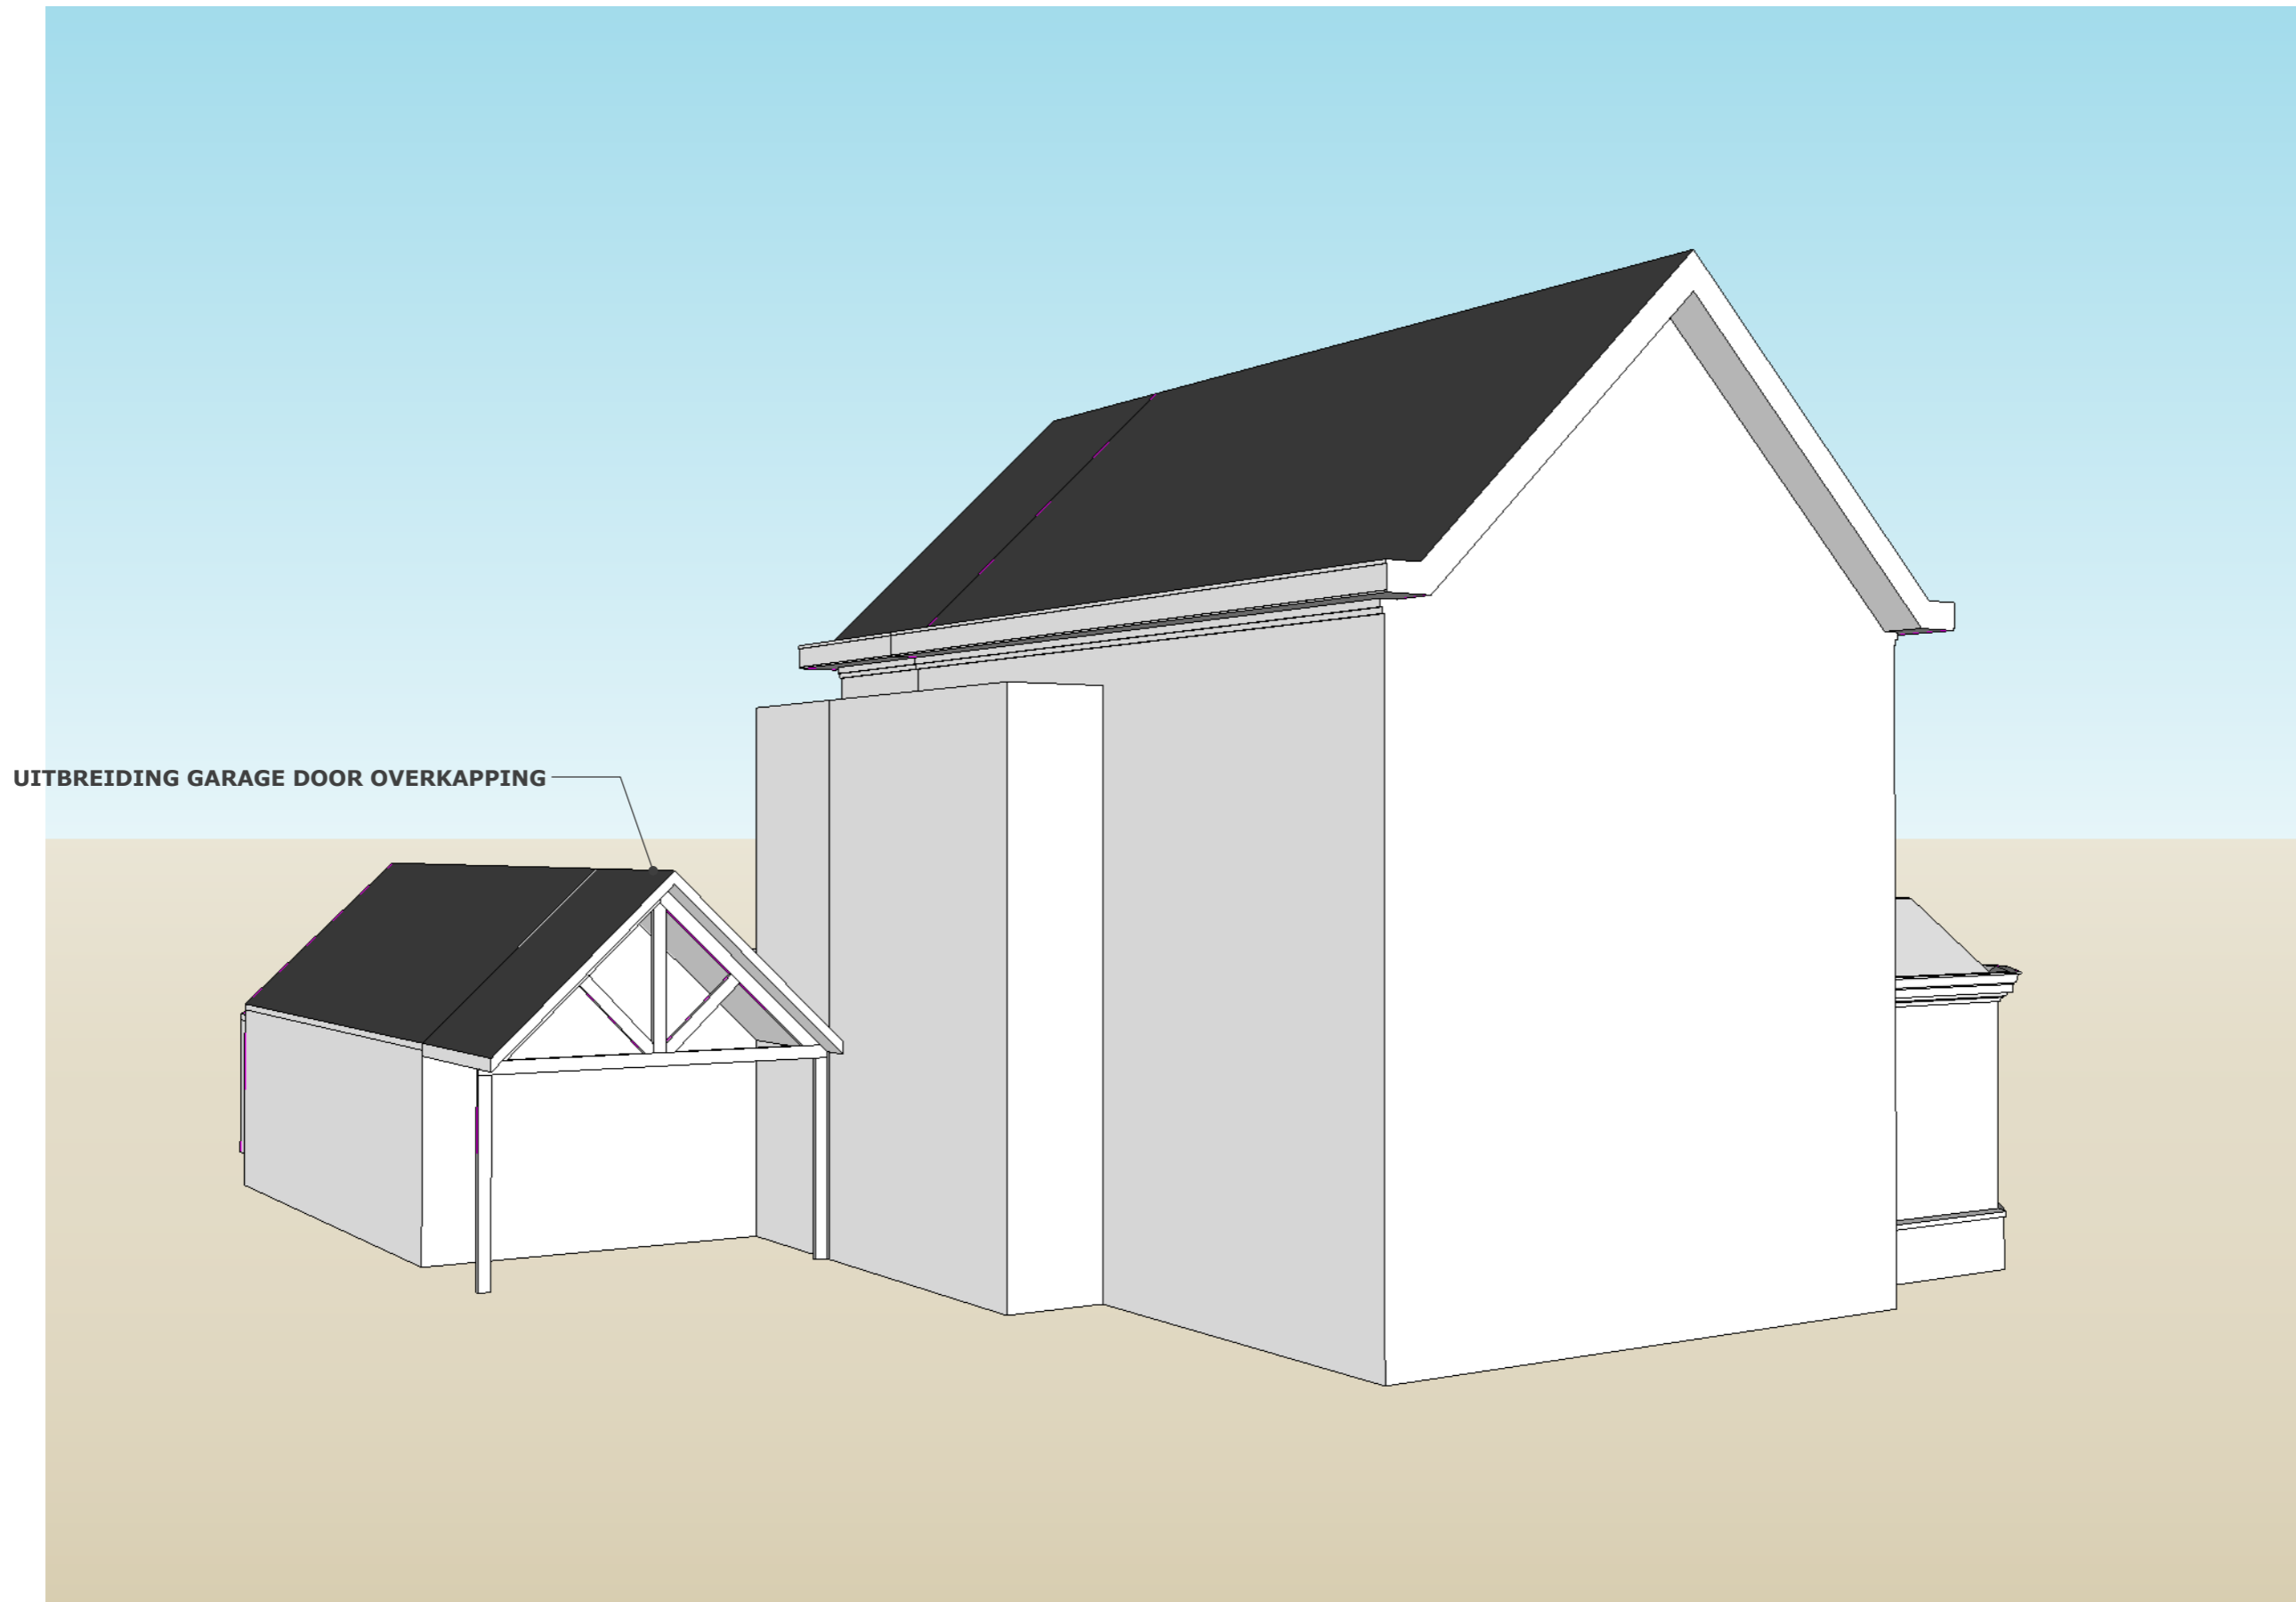

UITBREIDING GARAGE DOOR OVERKAPPING

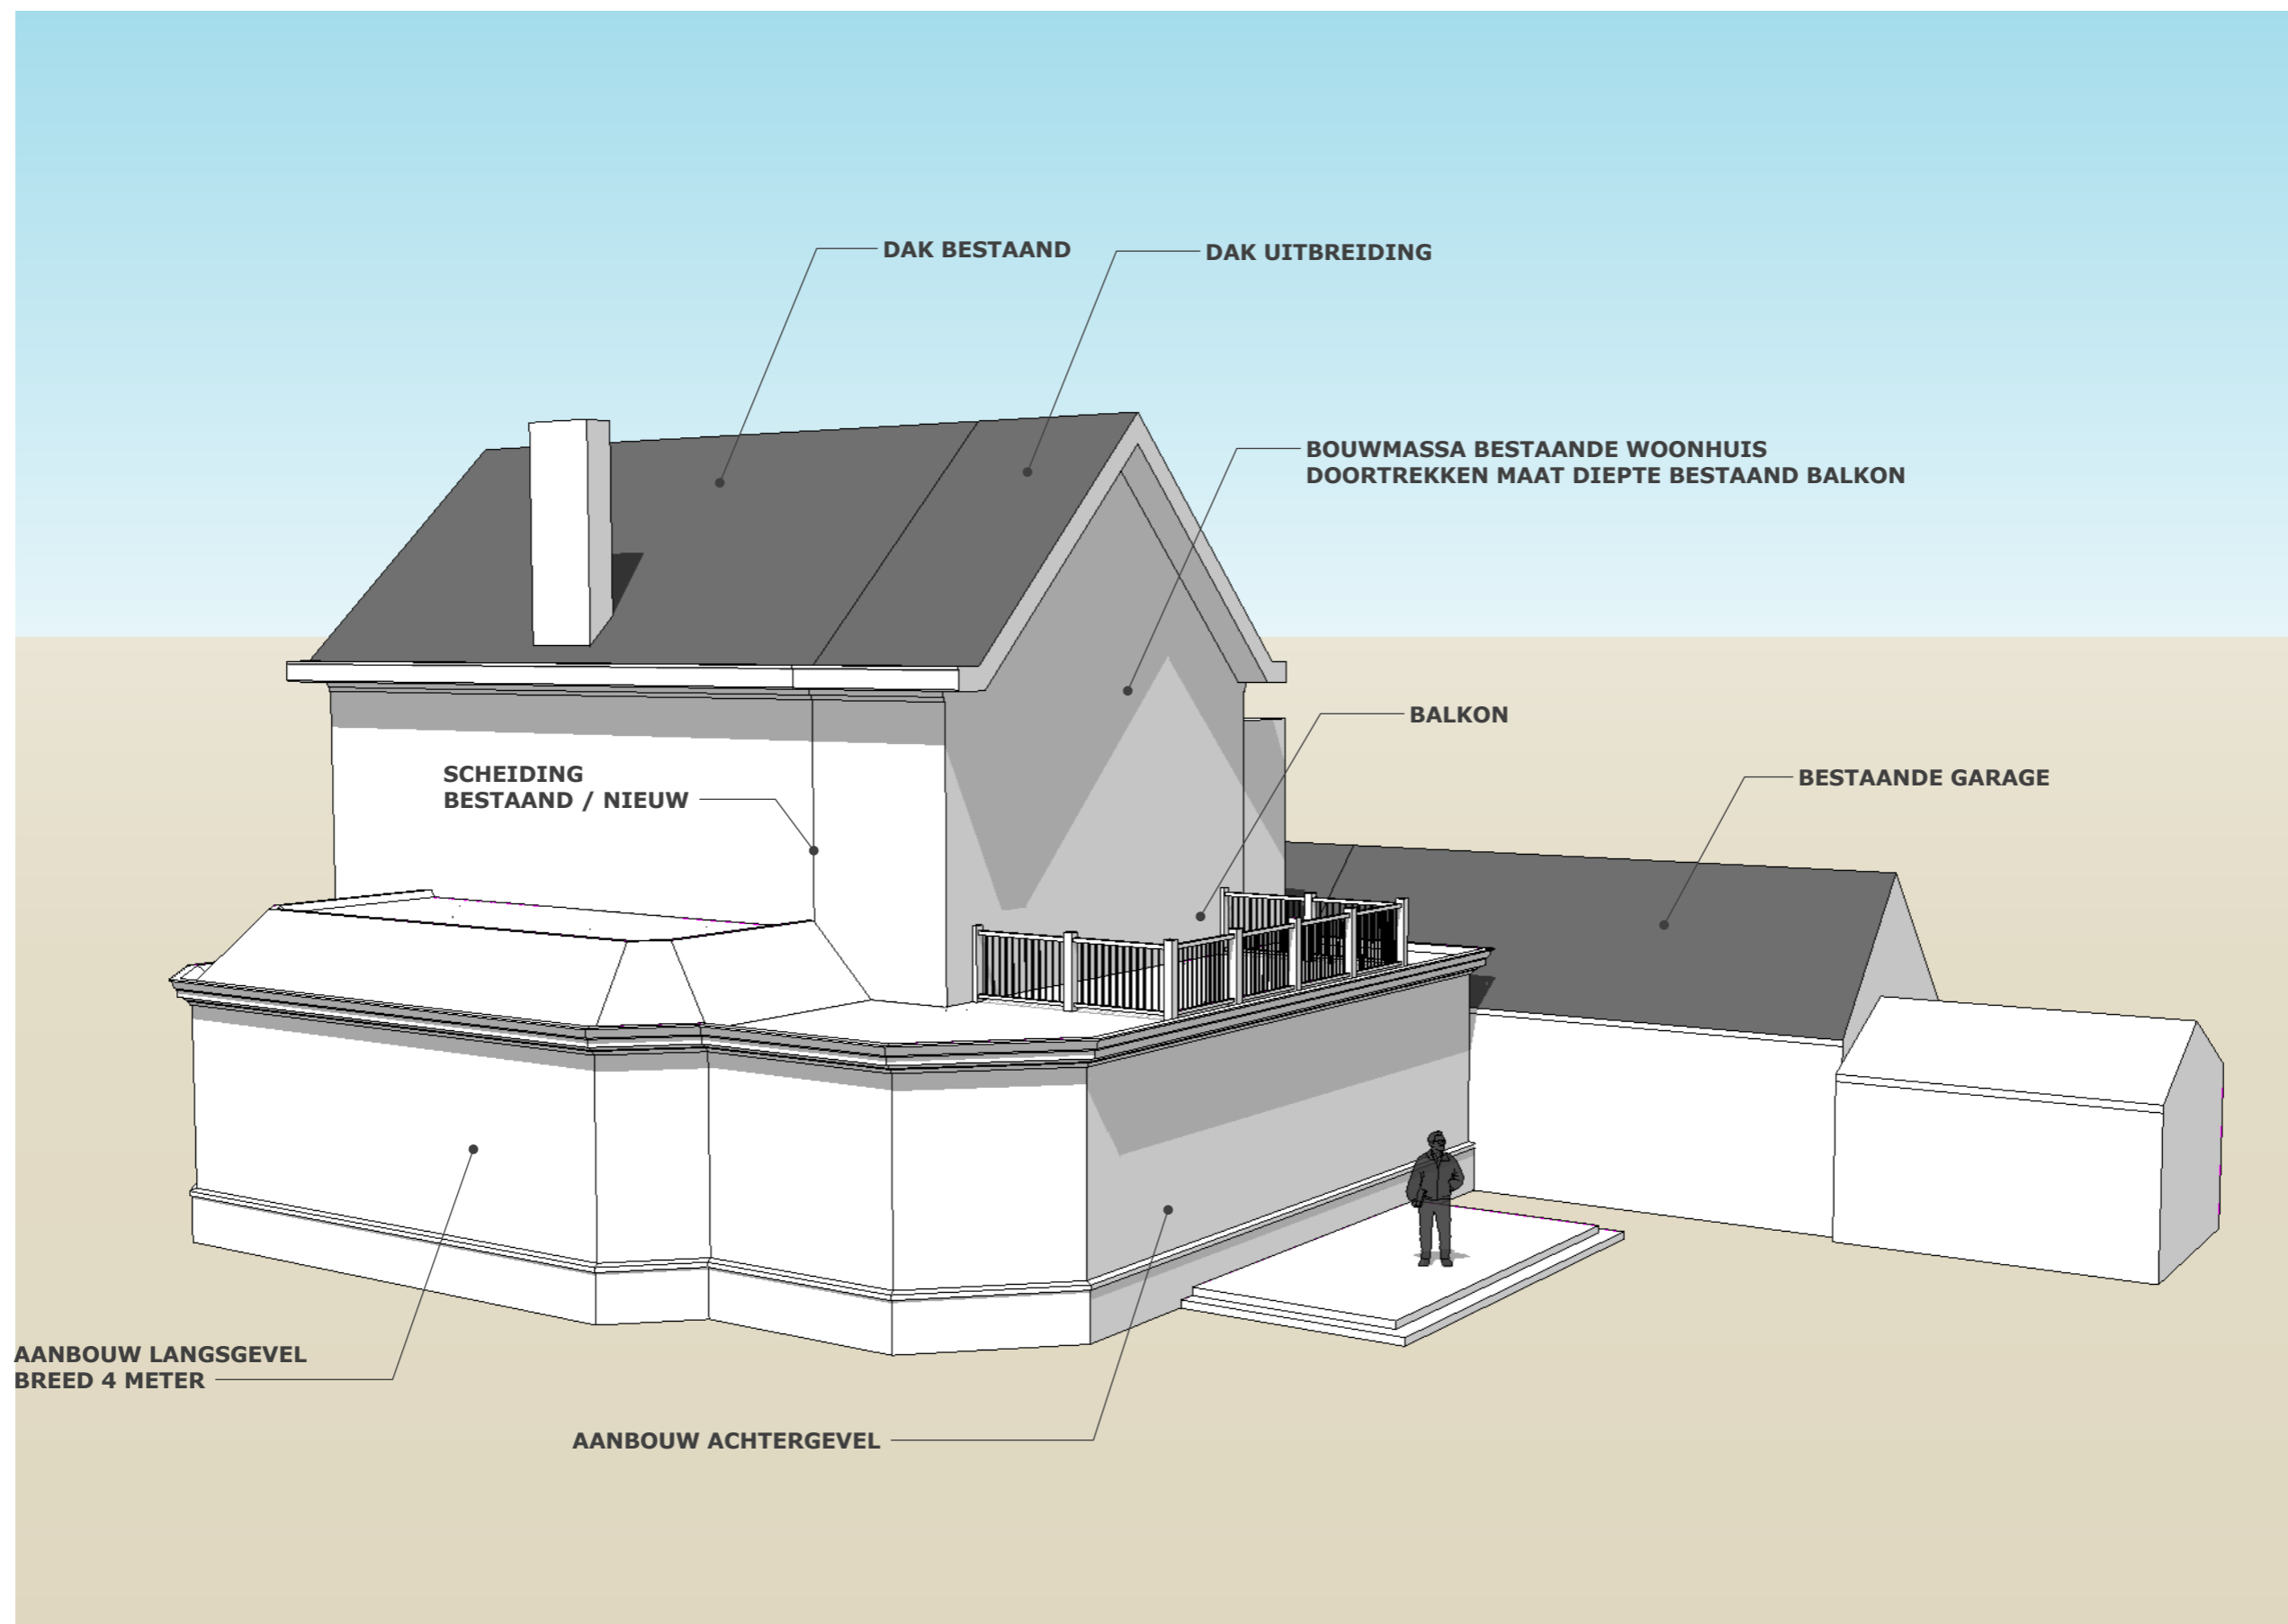

DAK BESTAAND

DAK UITBREIDING

BOUWMASSA BESTAANDE WOONHUIS
DOORTREKKEN MAAT DIEPTE BESTAAND BALKON

SCHEIDING
BESTAAND / NIEUW

BALKON

BESTAANDE GARAGE

AANBOUW LANGSGEVEL
BREED 4 METER

AANBOUW ACHTERGEVEL

